

HALLE 7


STATION BERLIN | ACHT HALLEN, 23.000 QM FLÄCHE UND UNENDLICH VIELE MÖGLICHKEITEN.




STATION BERLIN

HALLE 7

GRUNDRISS

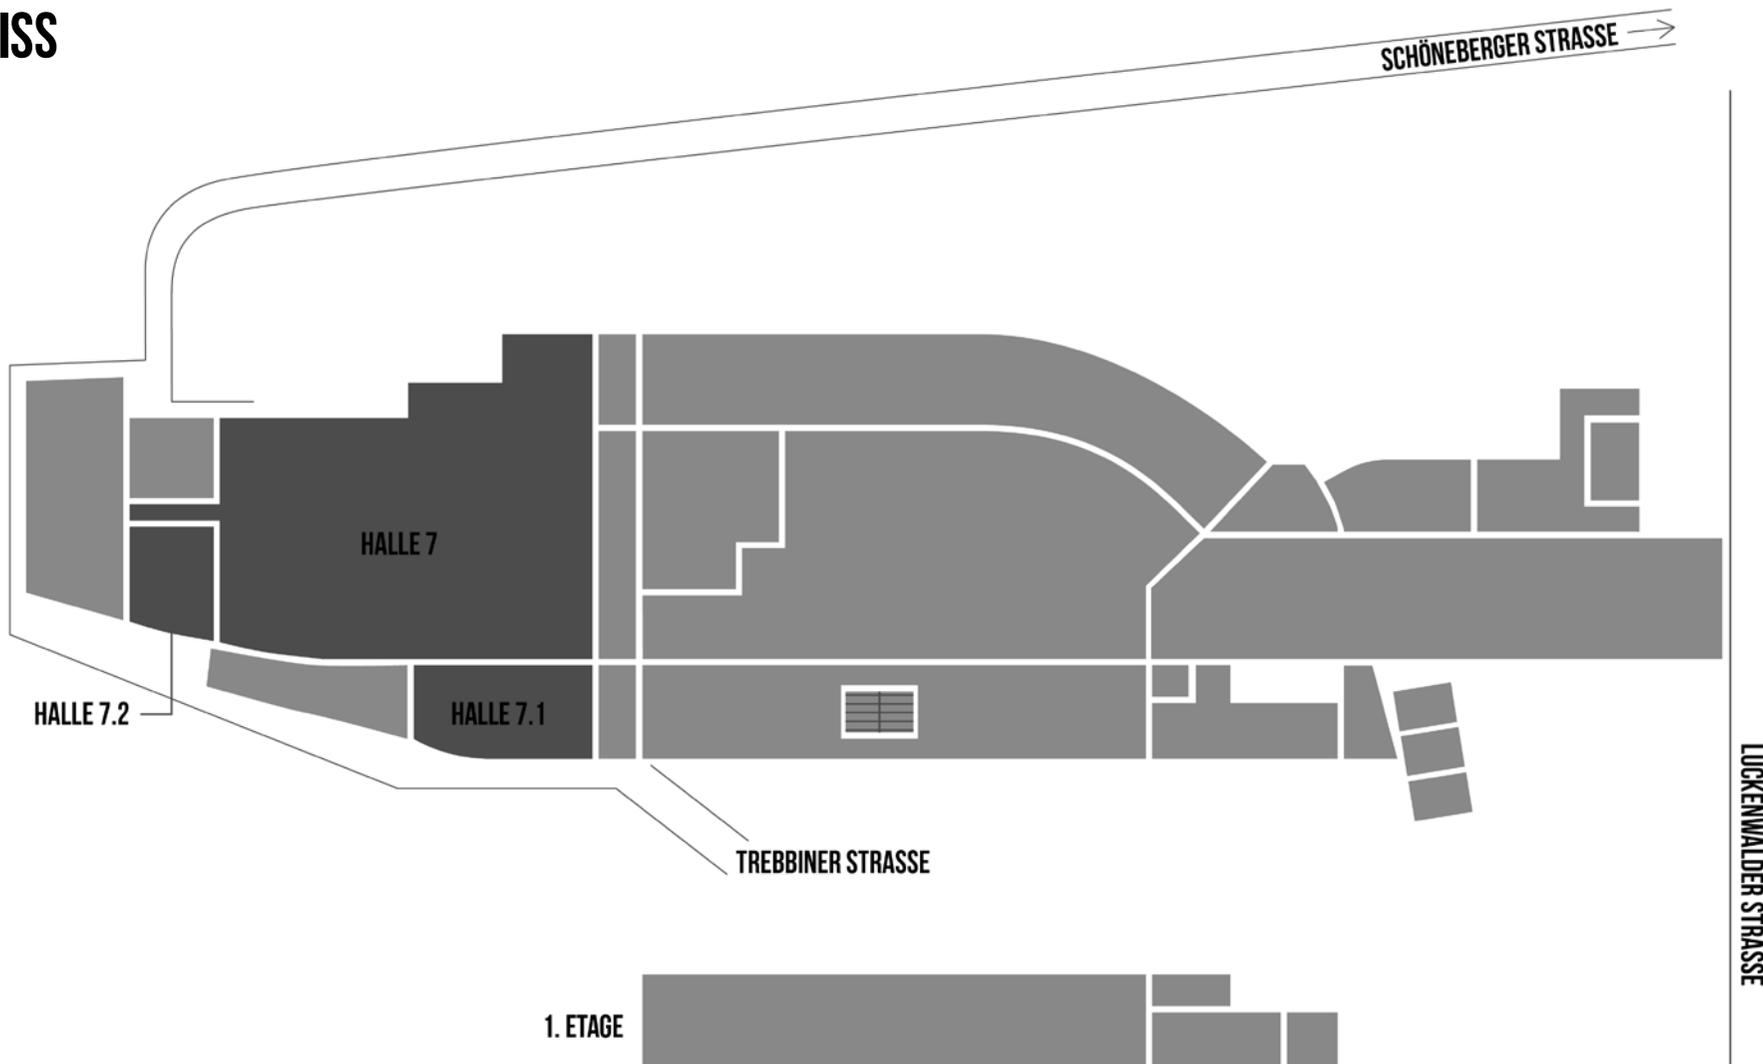

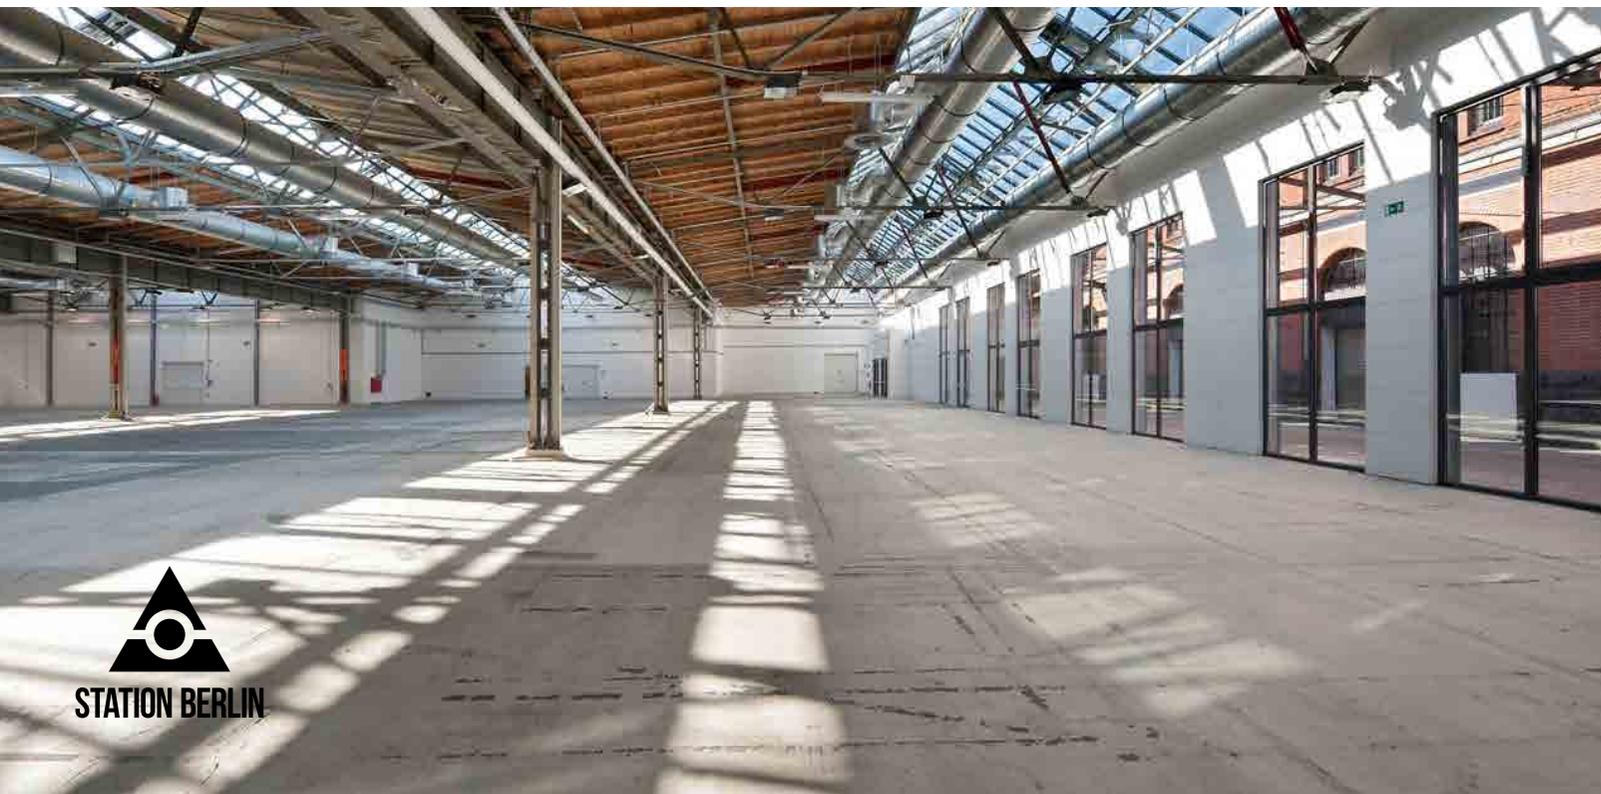

HALLE 7

INFO

Nach aufwendigen Umbauten bietet die STATION-Berlin in Halle 7 insgesamt 4.150 qm zusammenhängende Fläche im Zentrum der Stadt.

Die Gleisbetten und Bahnsteige wurden zugunsten von 2.000 qm zusätzlicher Fläche abgebaut.



HALLE 7


NUTZUNG

Großzügig, hell und in jeder Hinsicht effizient – nach ihrer Erweiterung im Jahr 2011 ist Halle 7 die modernste Halle der STATION-Berlin.

Sie verfügt über Zugänge von mehreren Seiten, einen vorteilhaften Grundriss und eine ebenfalls 2011 installierte Heizung/Lüftung.



STATION BERLIN

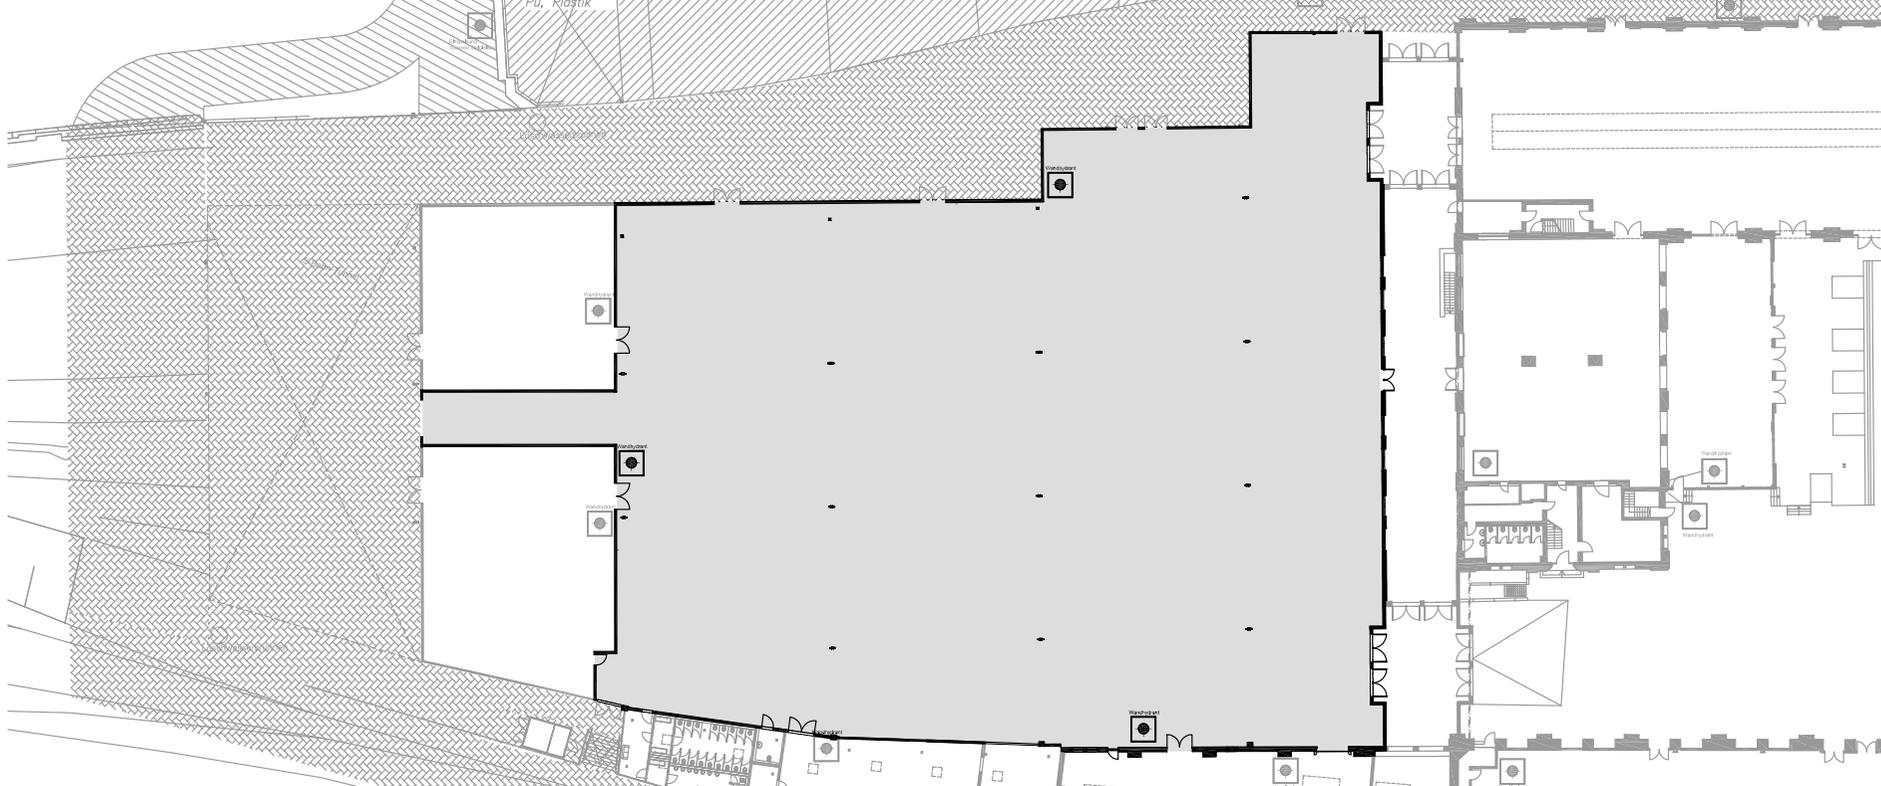

HALLE 7

FAKTEN

Grundfläche	4.200 qm
Grundmaße	74 x 68 m
Lichte Höhe	9,60 m
Trägerhöhe	5,50 m
Stockwerk	Erdgeschoss

BESTUHLUNG

Theaterbestuhlung	3.000 Sitzplätze
Galabestuhlung	2.100 Sitzplätze
Bankettbestuhlung	2.300 Sitzplätze
Ohne Bestuhlung	4.200 Stehplätze

SONSTIGES

Starkstrom	ja
Wasser	ja
LAN/WLAN	ja/ja
LKW/PKW befahrbar (opt. über Rampe)	ja/ja
Heizung/Lüftung	ja/nein
Verdunklung	optional