


VIADUKT


STATION BERLIN | ACHT HALLEN, 23.000 QM FLÄCHE UND UNENDLICH VIELE MÖGLICHKEITEN.

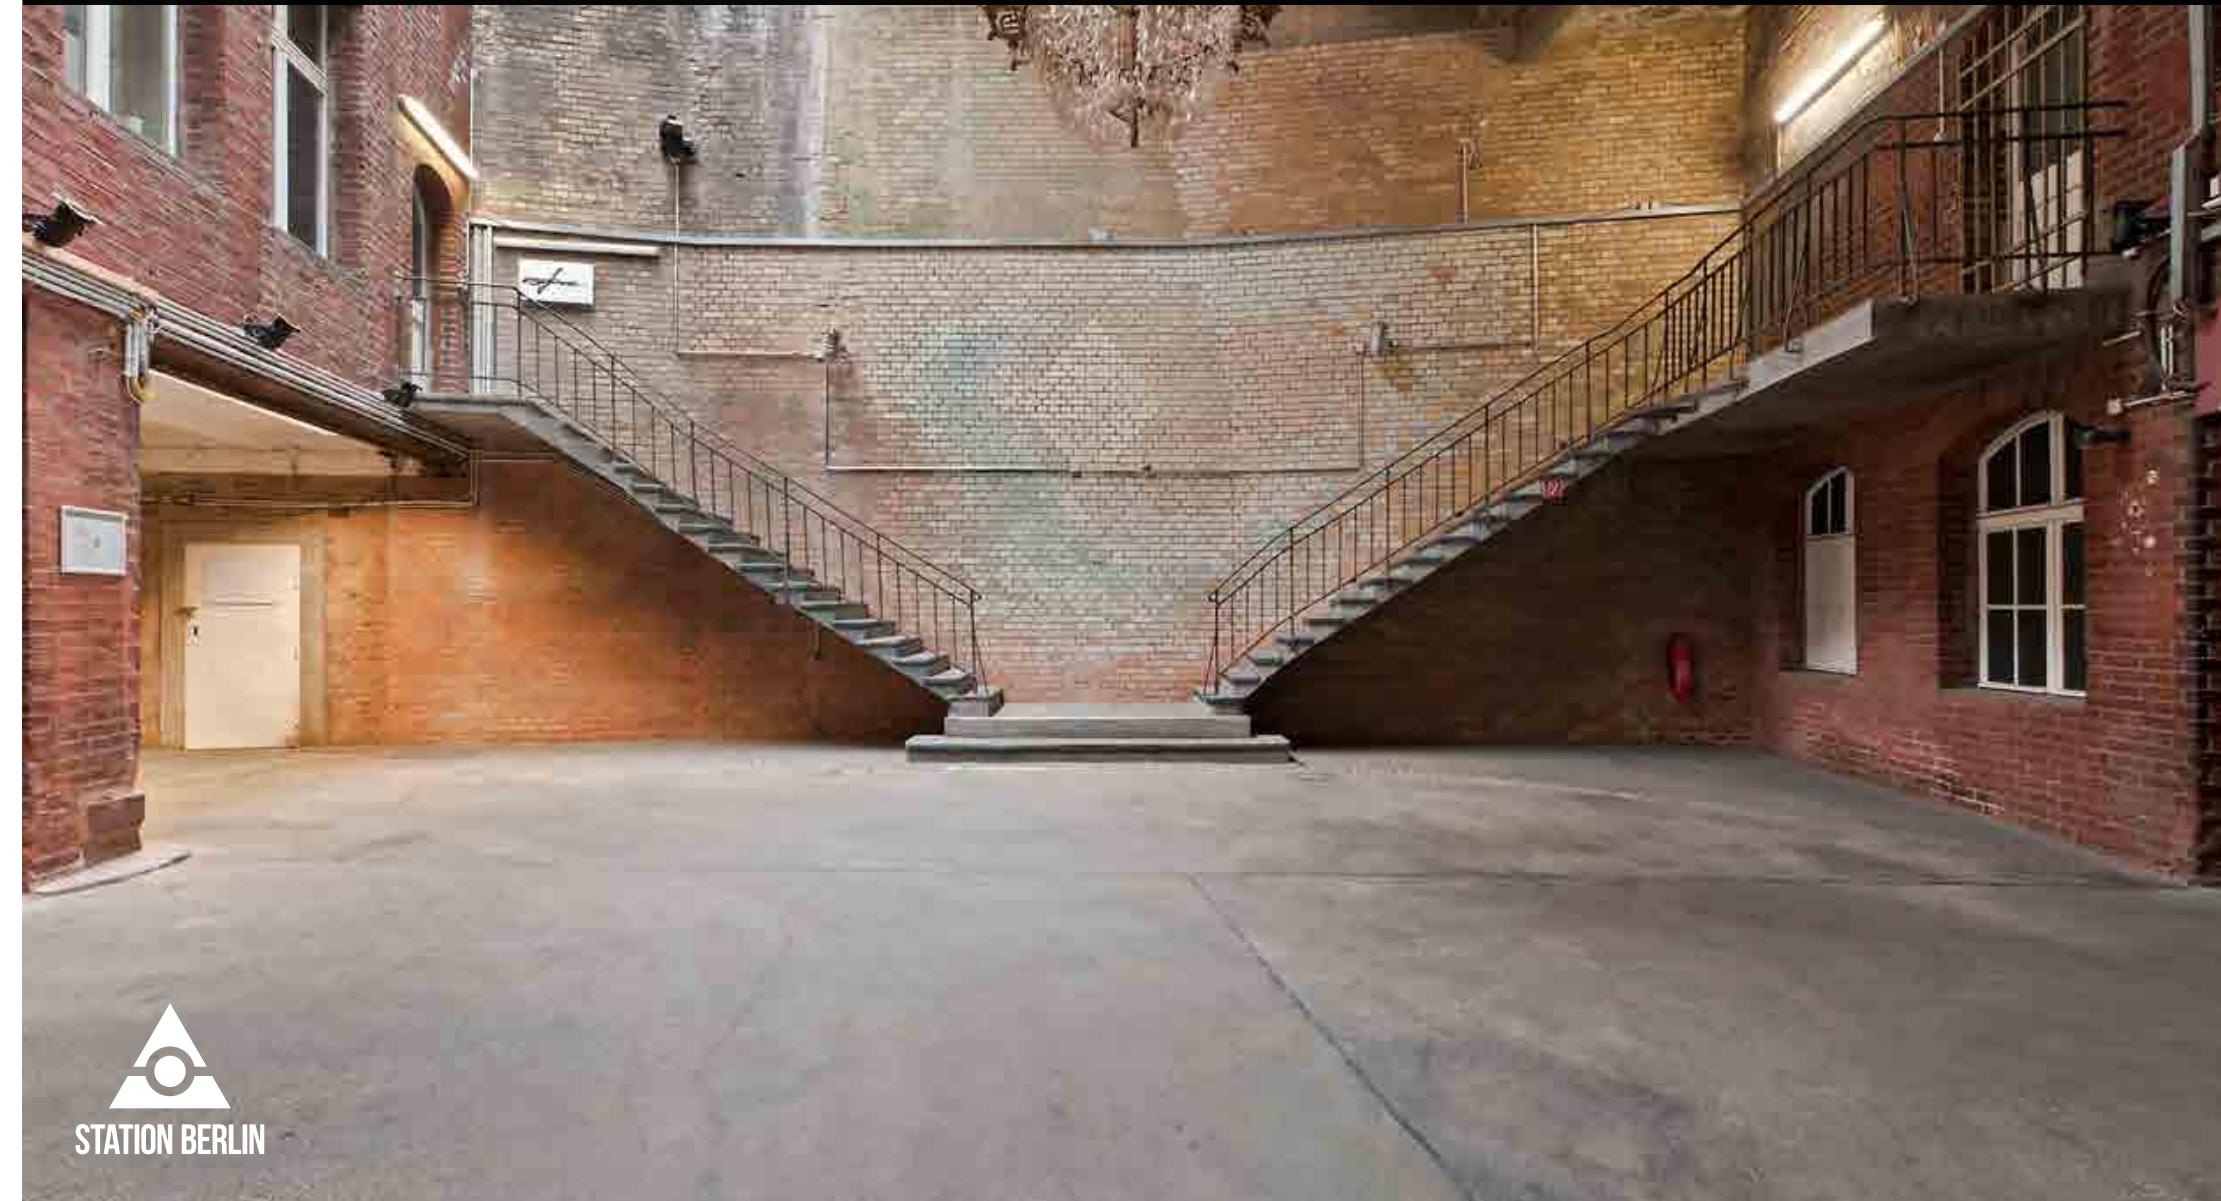

STATION BERLIN

VIADUKT

GRUNDRISS

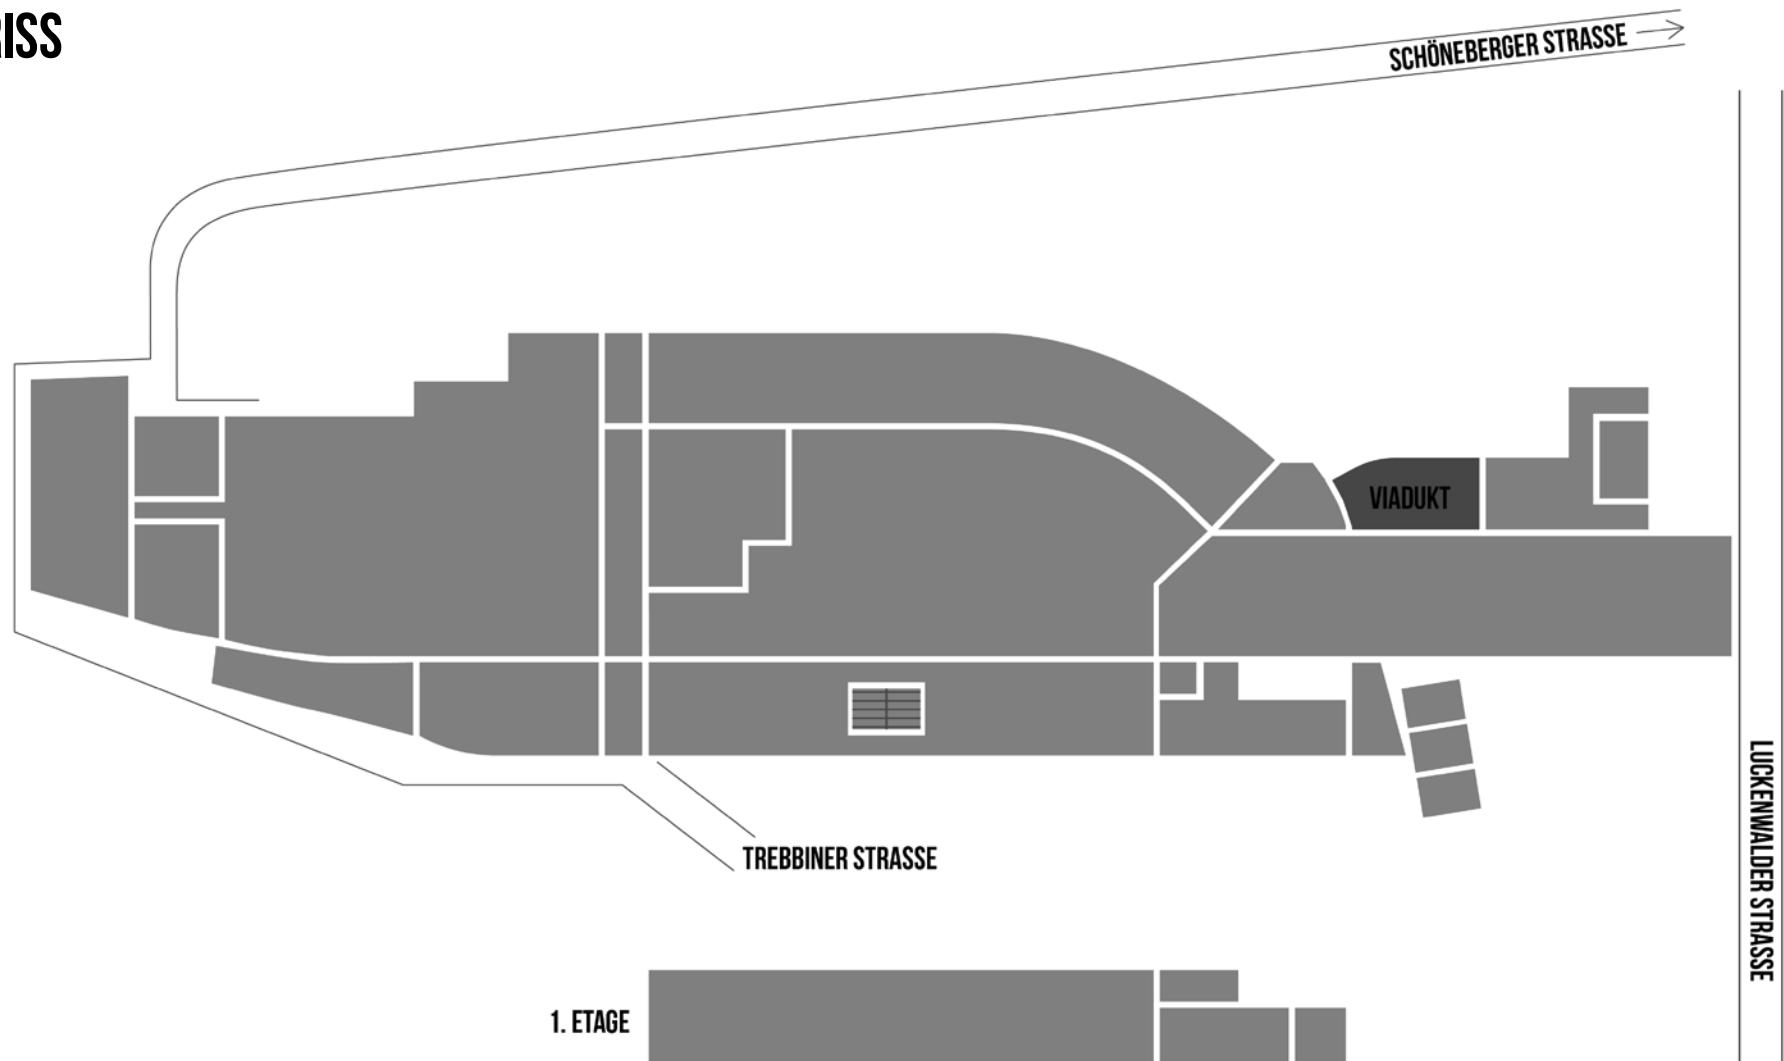




VIADUKT

INFO

Exklusiver Rahmen für exklusive Ereignisse. Das Viadukt ist einzigartig. Nicht nur in Berlin.

Mit einer lichten Höhe von 11,20 m besitzt dieser Industriebau sakrale Dimensionen. Das Viadukt ist sowohl eindrucksvolles Entree für die Hallen als auch eigenständige Eventfläche.

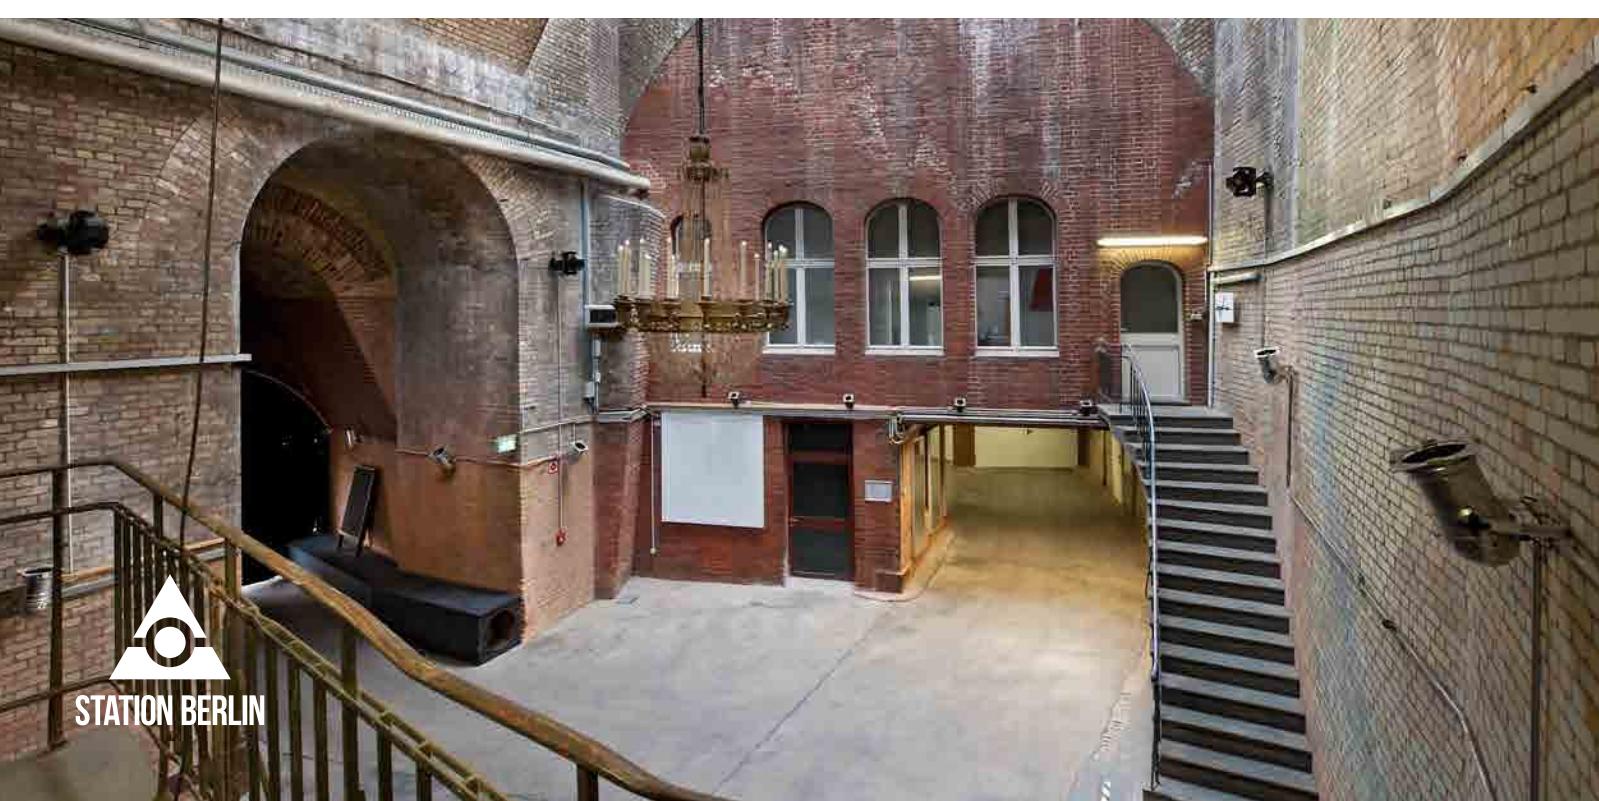



VIADUKT


NUTZUNG

Mit seiner lichten Höhe von 11,20 m besitzt dieses Glanzstück der Industriearchitektur geradezu sakrale Dimensionen. Gleichzeitig verleihen ihm die Wände aus altem Backstein Wärme und Intimität.

Dieser Ort ist in jeder Beziehung außergewöhnlich.



STATION BERLIN

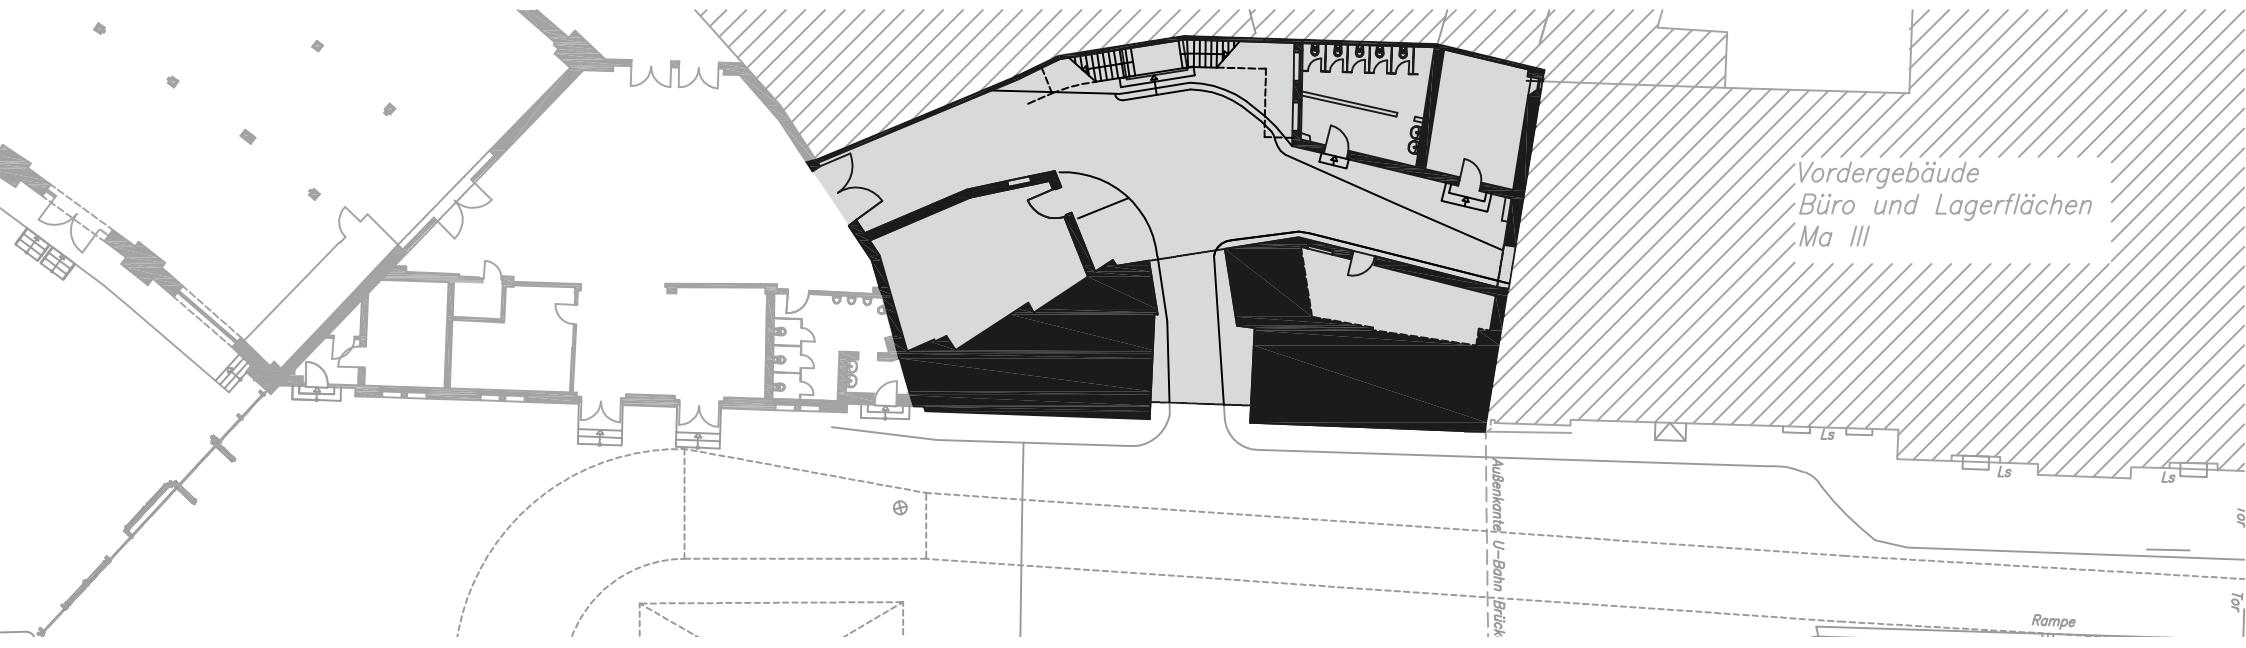

VIADUKT

FAKten

Grundfläche	182 qm
Lichte Höhe	11,20 m
Stockwerk	Erdgeschoss

BESTUHLUNG

Bankettbestuhlung	120 Sitzplätze
Ohne Bestuhlung	182 Stehplätze

SONSTIGES

Starkstrom	ja
Wasser	ja
LAN/WLAN	ja/ja
LKW/PKW befahrbar (opt. über Rampe)	nein/ja
Heizung/Lüftung	ja/nein
Verdunklung	nein