

HALLE 6


STATION-BERLIN | ACHT HALLEN, 23.000 QM FLÄCHE UND UNENDLICH VIELE MÖGLICHKEITEN.



STATION BERLIN

HALLE 6

GRUNDRISS

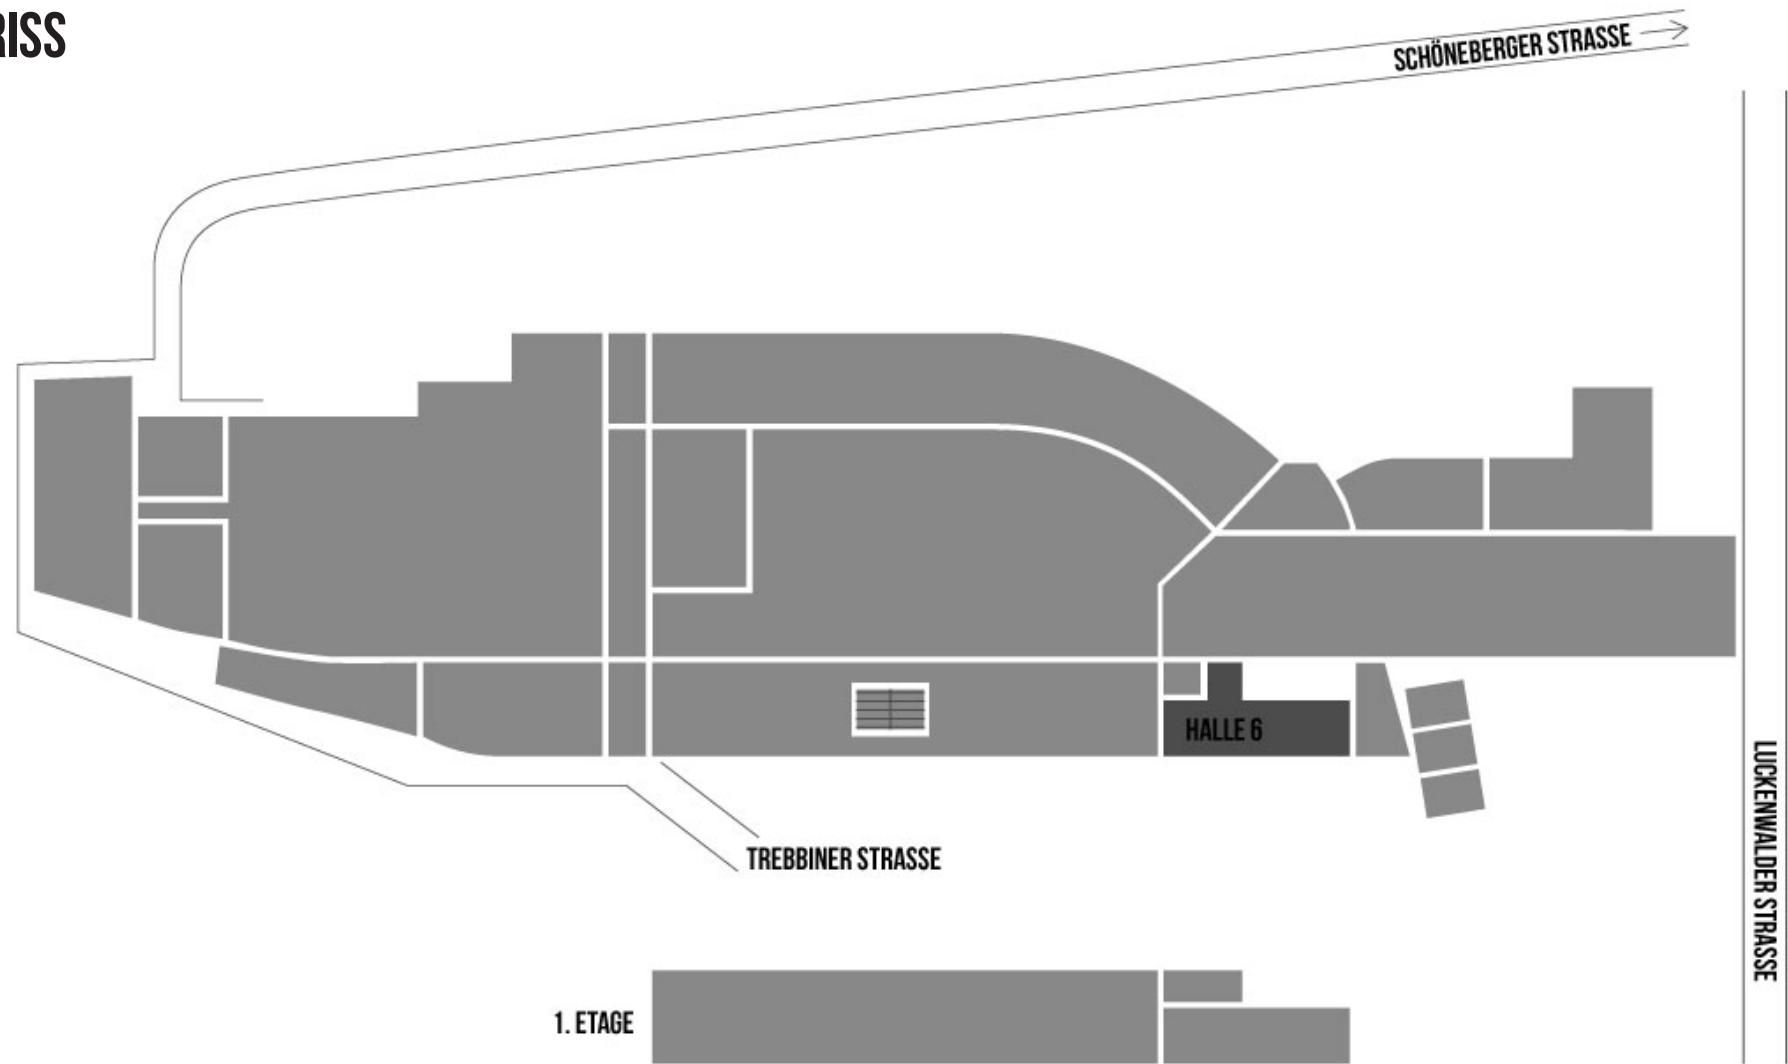




HALLE 6

INFO

Die Halle bietet auf rund 500 m² einen stimmungsvollen Rahmen für außergewöhnliche Produktpräsentationen sowie Kunden- und Teamevents mit bis zu 420 Personen.

Zudem eignet sie sich hervorragend als Empfangs- oder Garderobenbereich bei kombinierter Nutzung mit den Hallen 4 und 5.

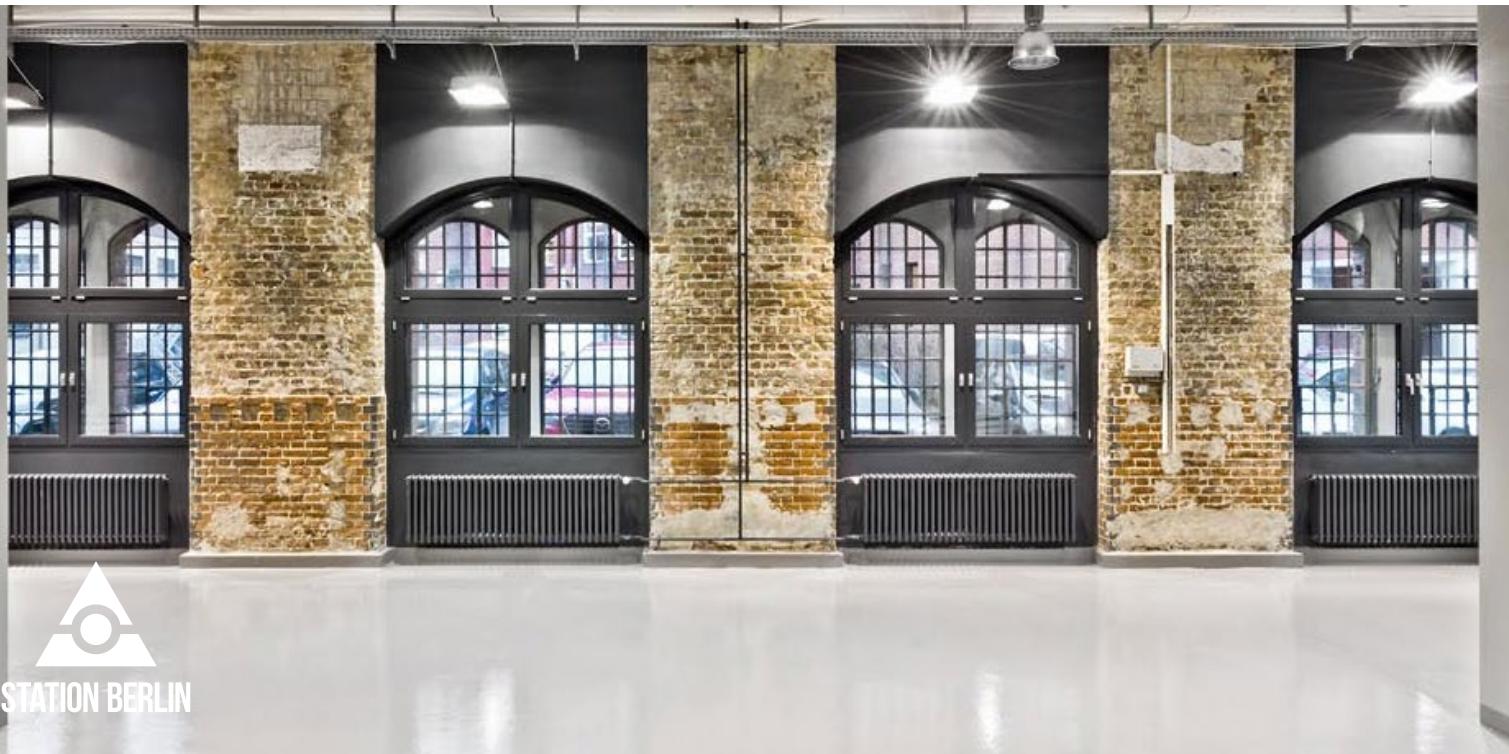




HALLE 6

NUTZUNG

Egal, ob als Dinner-Location, Showroom, für ein kleineres Event oder als Entree zu den dahinterliegenden Flächen – Halle 6 überzeugt in jeder Hinsicht.

Auf Wunsch ist sie über mehrere Tore vom Innenhof aus auf breiter Fläche zugänglich.

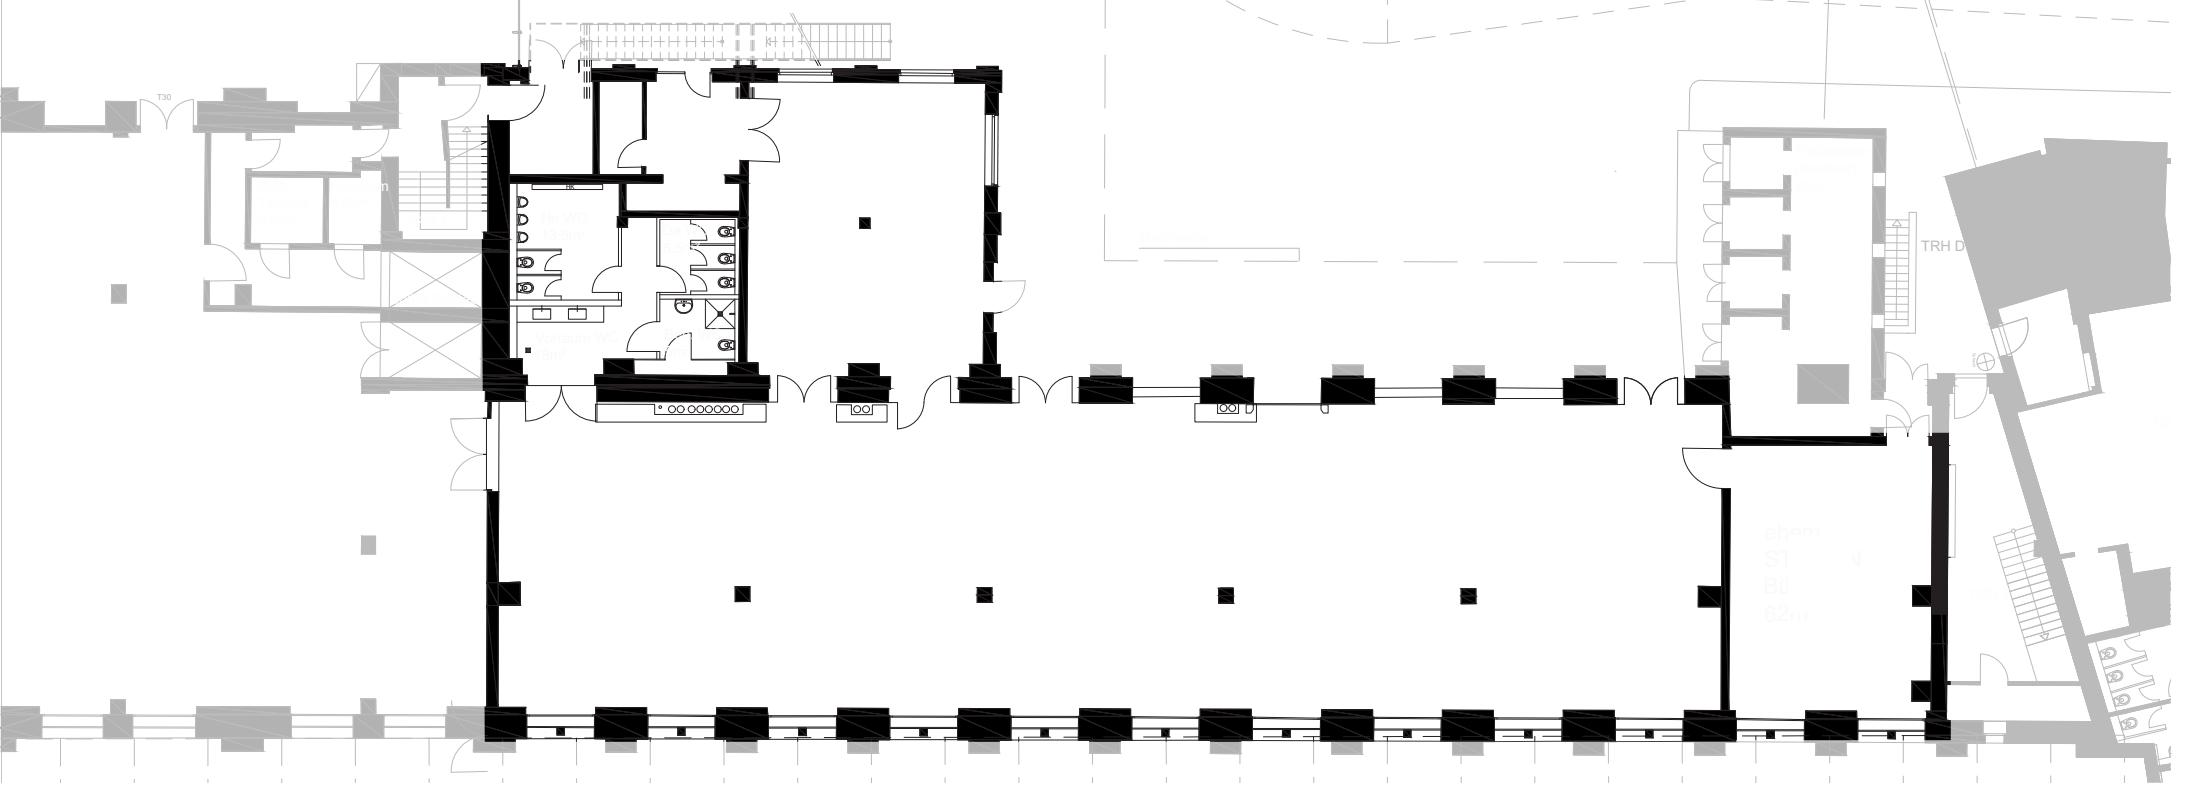

HALLE 6

FAKten

Grundfläche	500 qm
Grundmaße	41 x 10 m
Lichte Höhe	5,20 m
Lampenhöhe	4,30 m
Trägerhöhe	4,40 m
Stockwerk	Erdgeschoss
Barrierefreier Zugang	ja
Behinderten-WC	ja

BESTUHLUNG*

Reihenbestuhlung	320 Sitzplätze
Bankettbestuhlung	260 Sitzplätze
ohne Bestuhlung	420 Sitzplätze

*Richtwert. Die maximale Personenkapazität hängt vom Raumkonzept ab und wird stets individuell betrachtet.

SONSTIGES

Starkstrom	ja
Wasser	ja
LAN/WLAN	ja/ja
LKW/PKW befahrbar	nein/ja (opt. über Rampe)
Heizung/Kühlung	ja/nein
Verdunklung	optional