


HALLE 4


STATION-BERLIN | ACHT HALLEN, 23.000 QM FLÄCHE UND UNENDLICH VIELE MÖGLICHKEITEN.

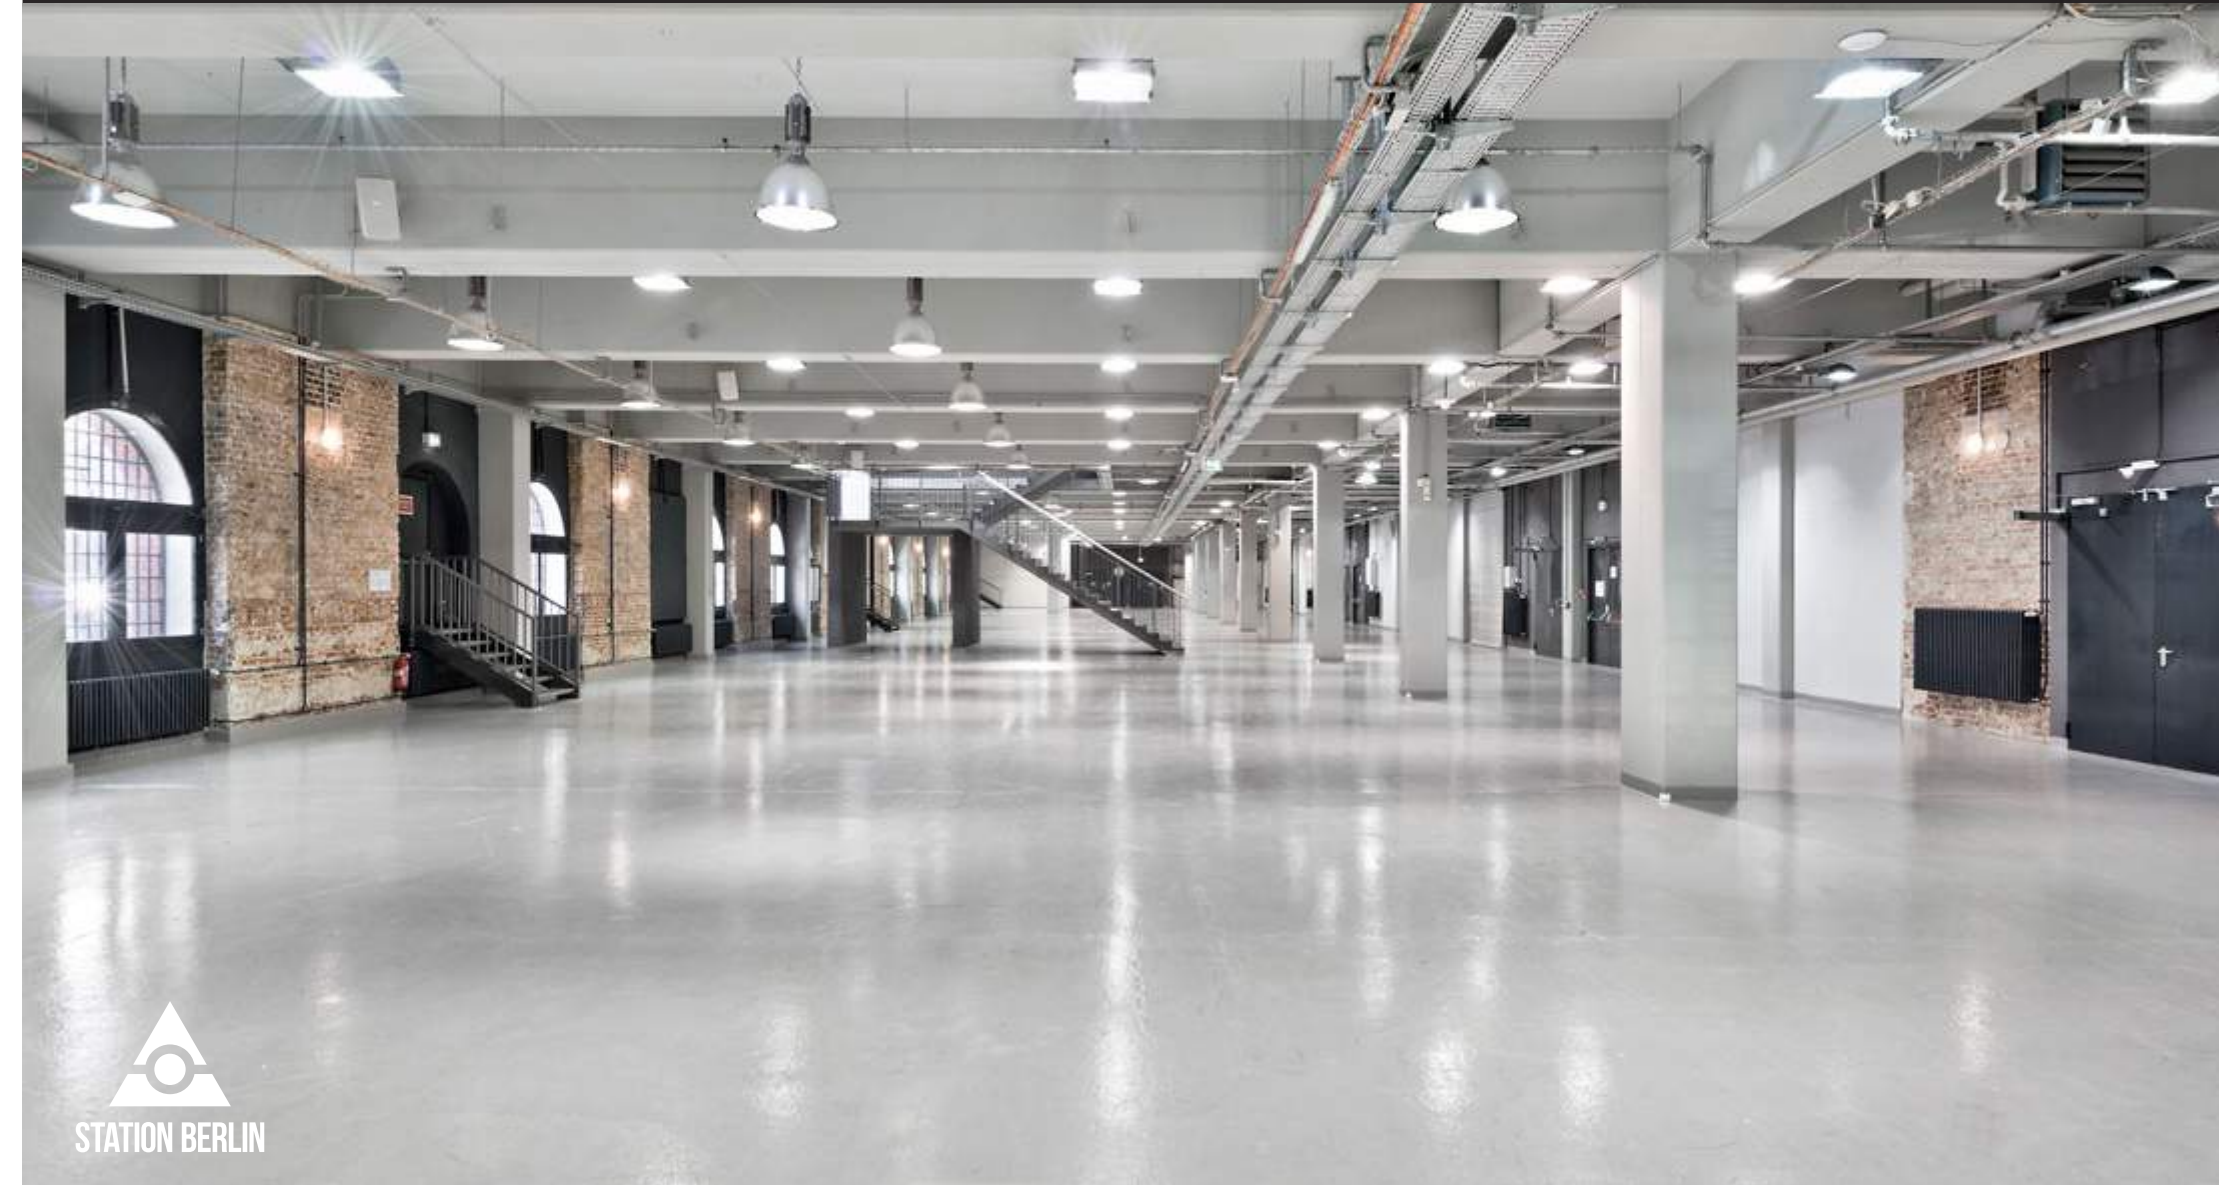


STATION BERLIN

HALLE 4

GRUNDRISS

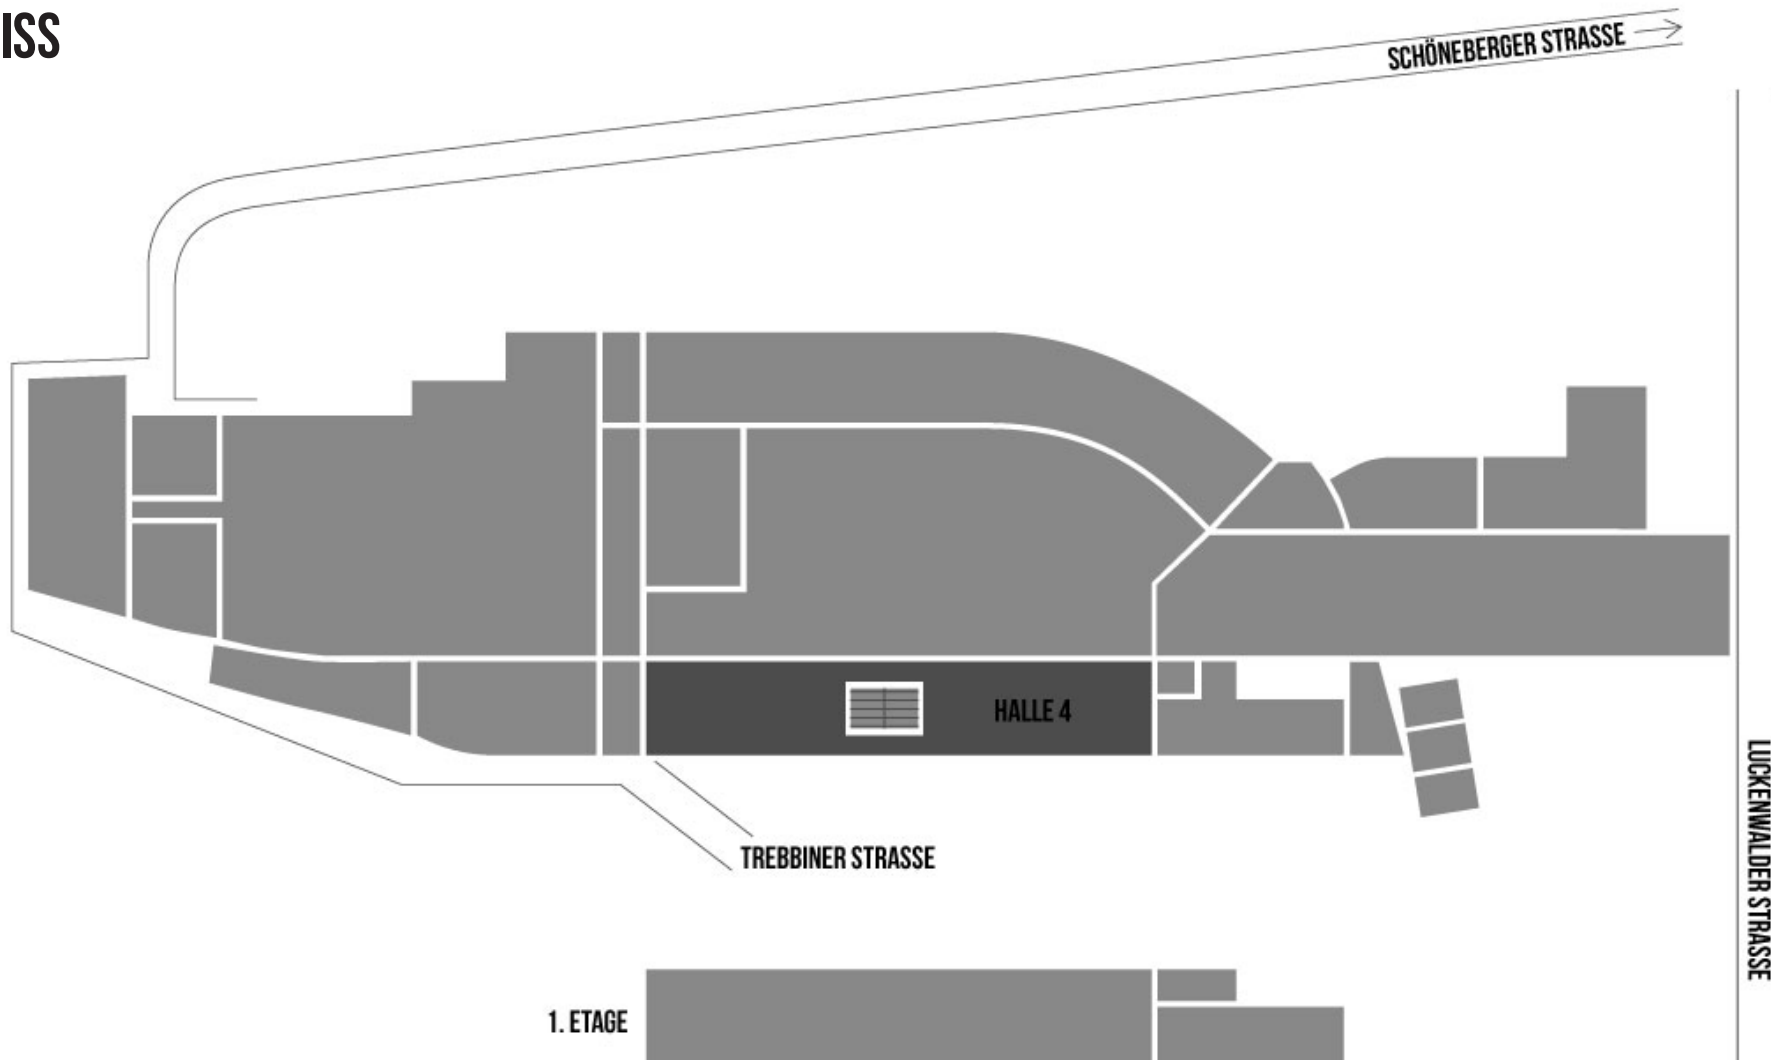

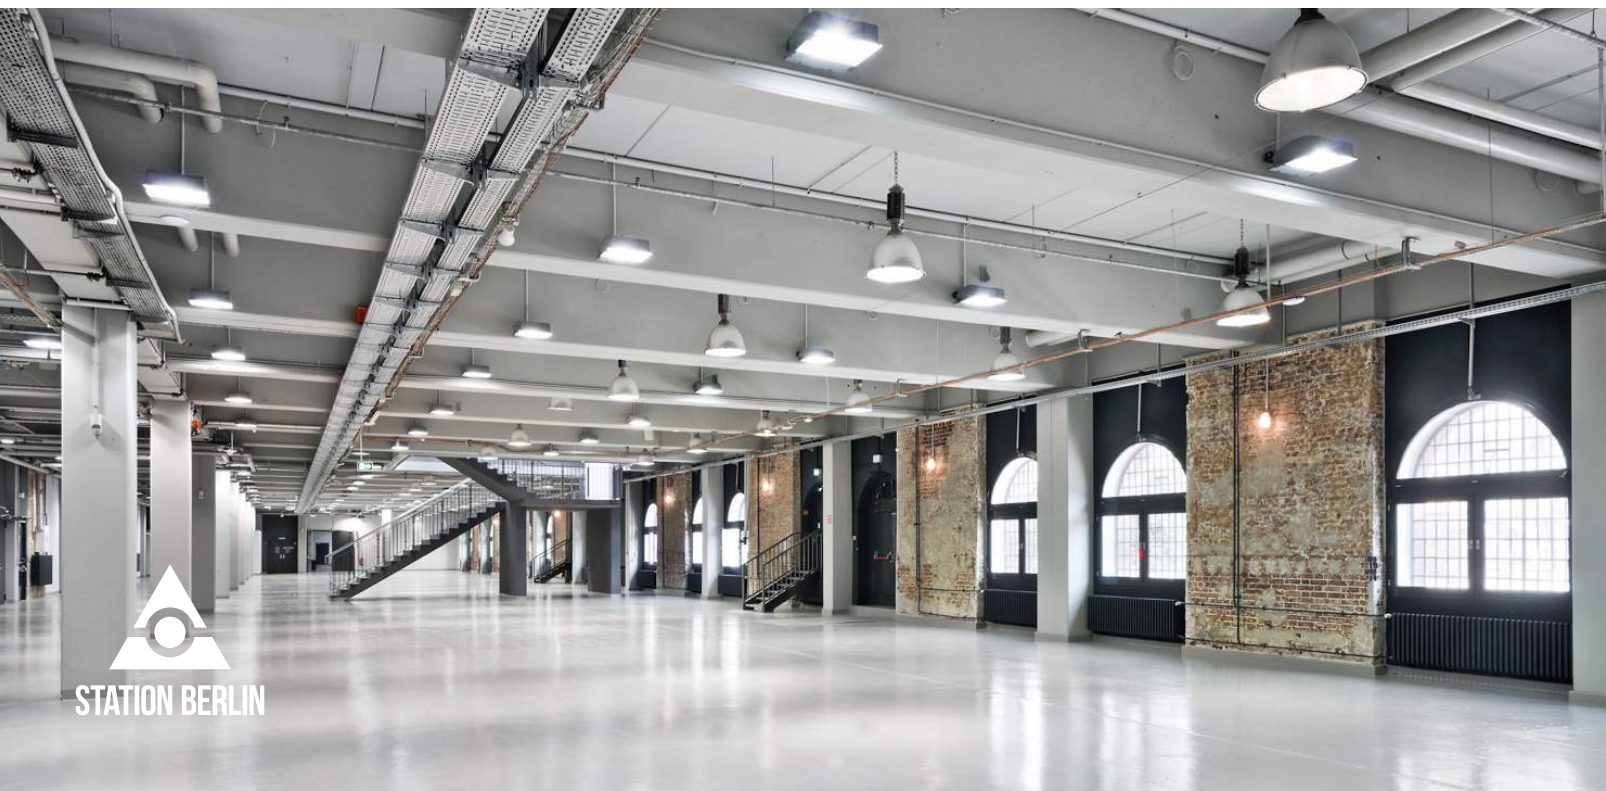

HALLE 4

INFO

Schlichtheit und Minimalismus sind das Motto dieser Halle.

Einzelnen oder kombiniert ist sie geeignet für Kongresse, Tagungen, Seminare, Workshops, Empfänge sowie Messen und Ausstellungen.



STATION BERLIN




HALLE 4

NUTZUNG

Die „Wandelbare“ - mit nur geringem Aufwand lässt sich in Halle 4 jede gewünschte Lichtstimmung erzeugen.

In ihrer Mitte führt eine großzügige Treppe hinauf zur Halle 5.

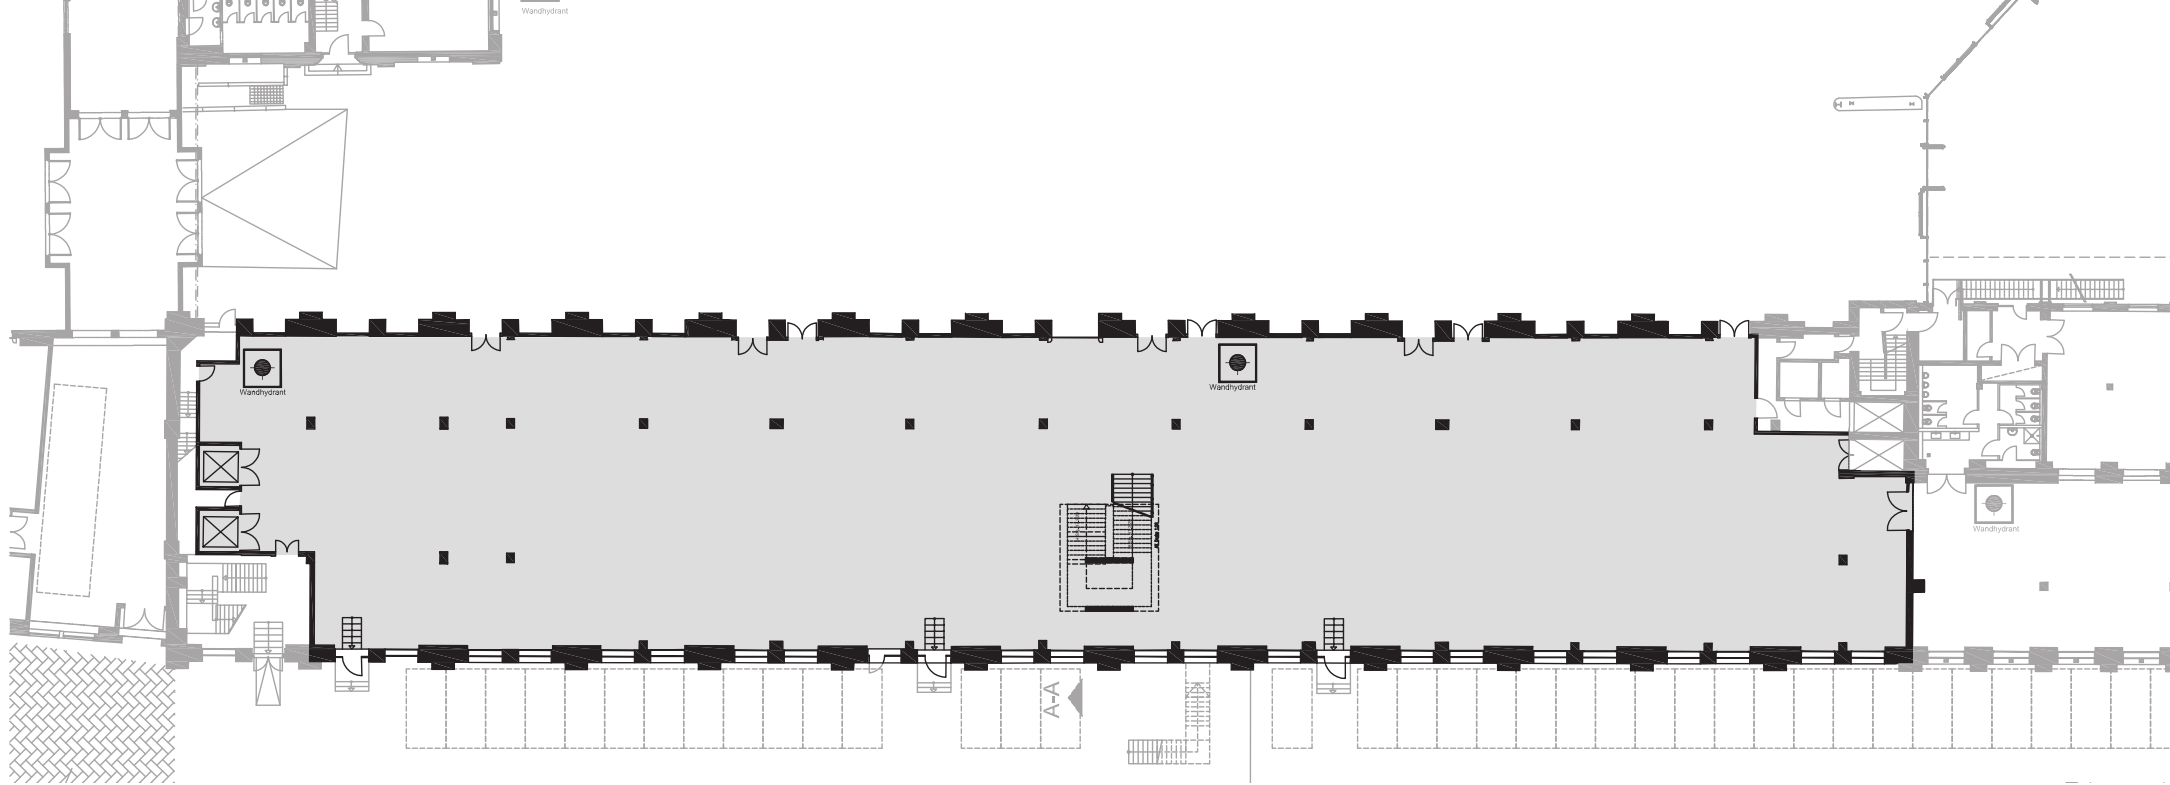

HALLE 4

FAKTEN

Grundfläche	2.100 qm
Grundmaße	105 x 20 m
Lichte Höhe	4,20 m
Lampenhöhe	3,75 m
Stockwerk	Erdgeschoss

BESTUHLUNG

Theaterbestuhlung	1.000 Sitzplätze
Galabestuhlung	600 Sitzplätze
Bankettbestuhlung	800 Sitzplätze
Ohne Bestuhlung	2.100 Stehplätze

SONSTIGES

Starkstrom	ja
Wasser	ja
LAN/WLAN	ja/ja
LKW/PKW befahrbar (opt. über Rampe)	nein/ja
Heizung/Lüftung	ja/nein
Verdunklung	optional