


# VIADUKT


STATION-BERLIN | ACHT HALLEN, 23.000 QM FLÄCHE UND UNENDLICH VIELE MÖGLICHKEITEN.

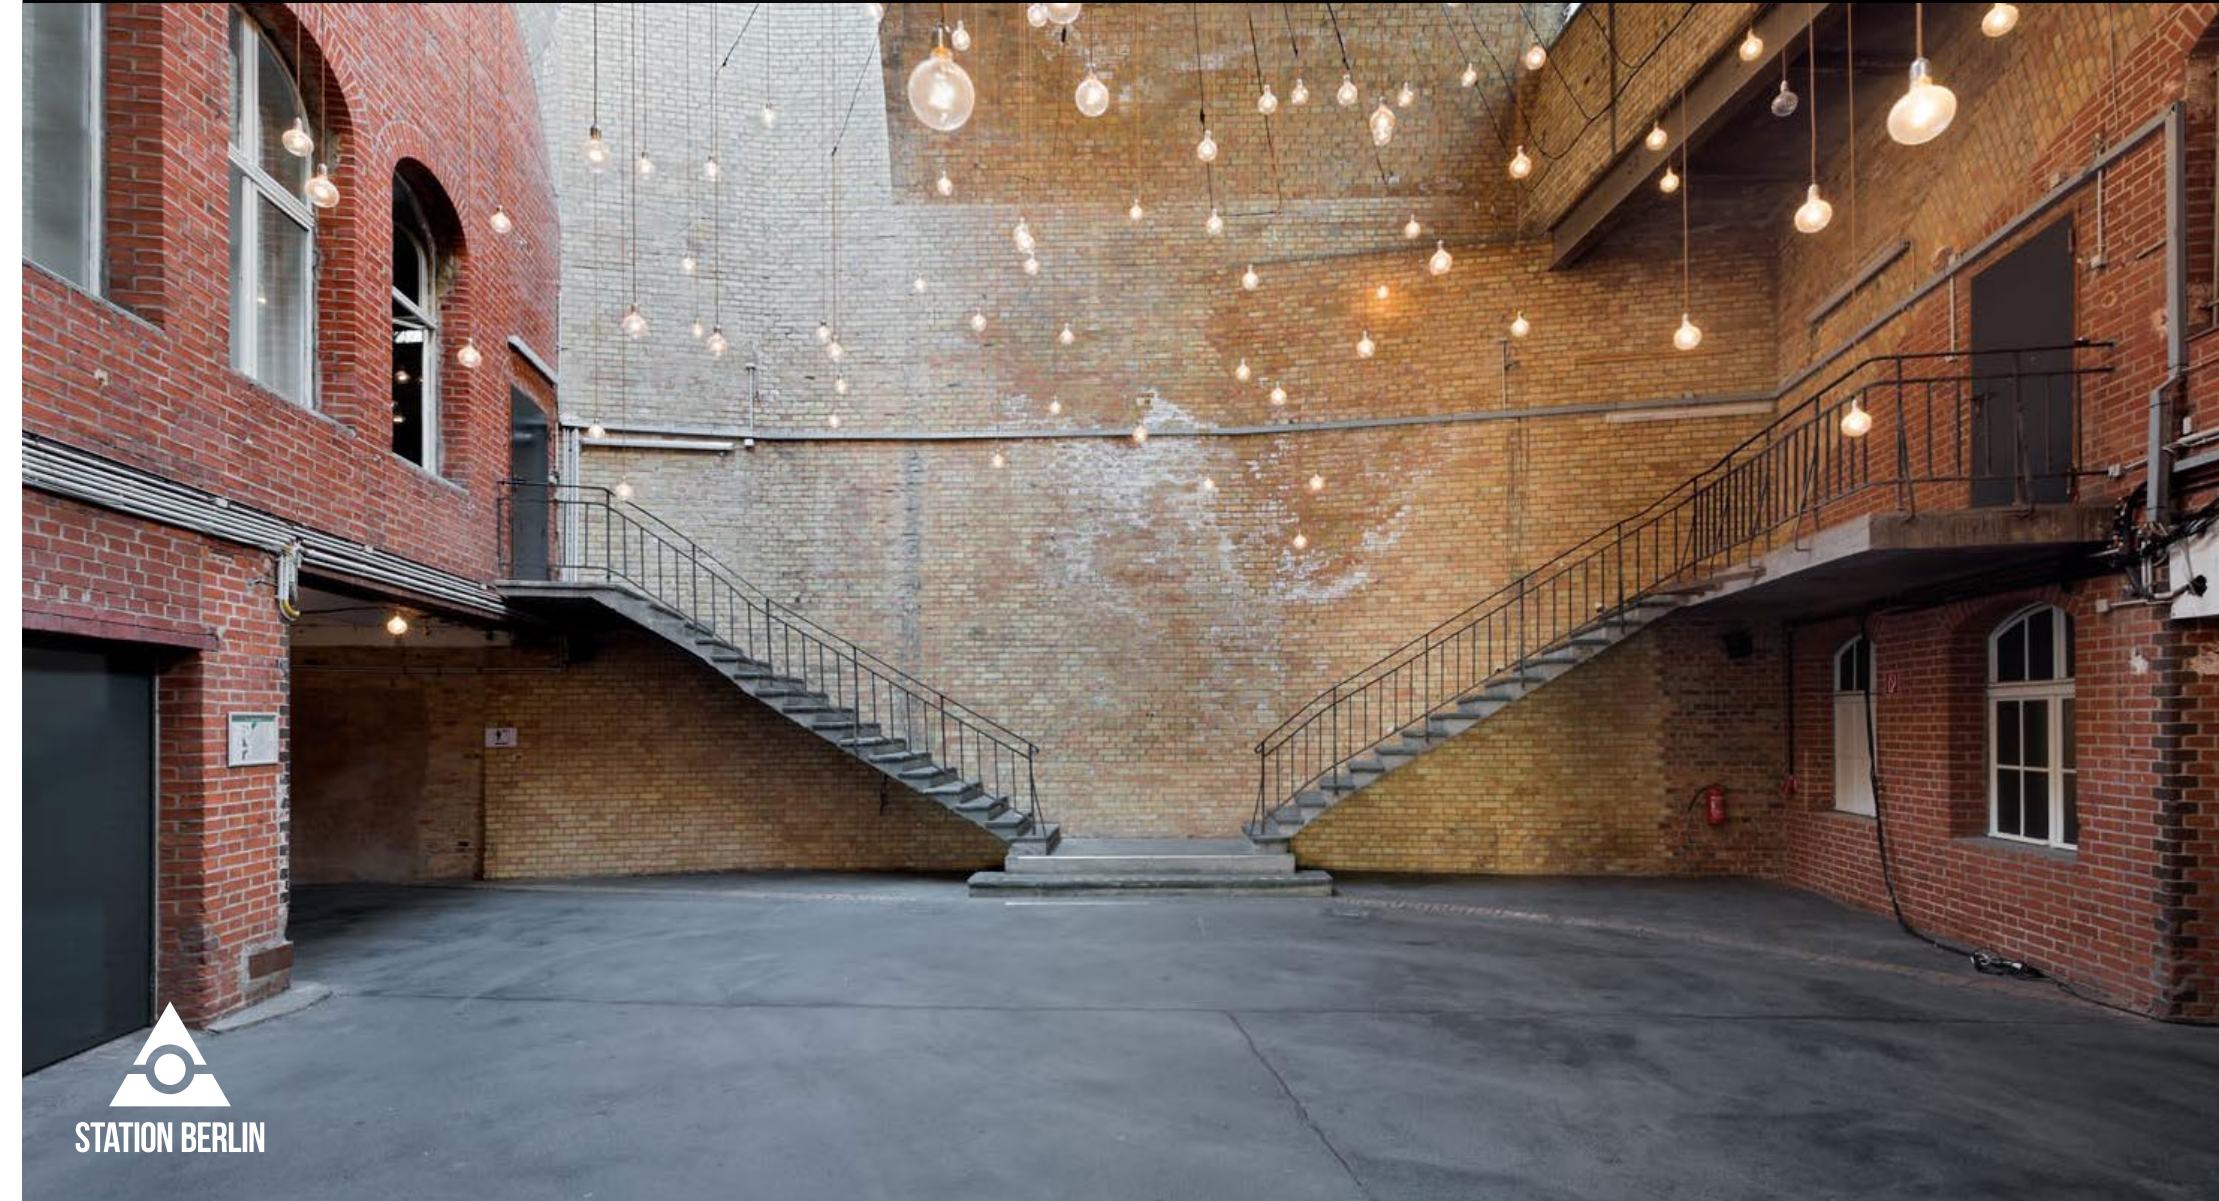


STATION BERLIN

# VIADUKT

## GRUNDRISS

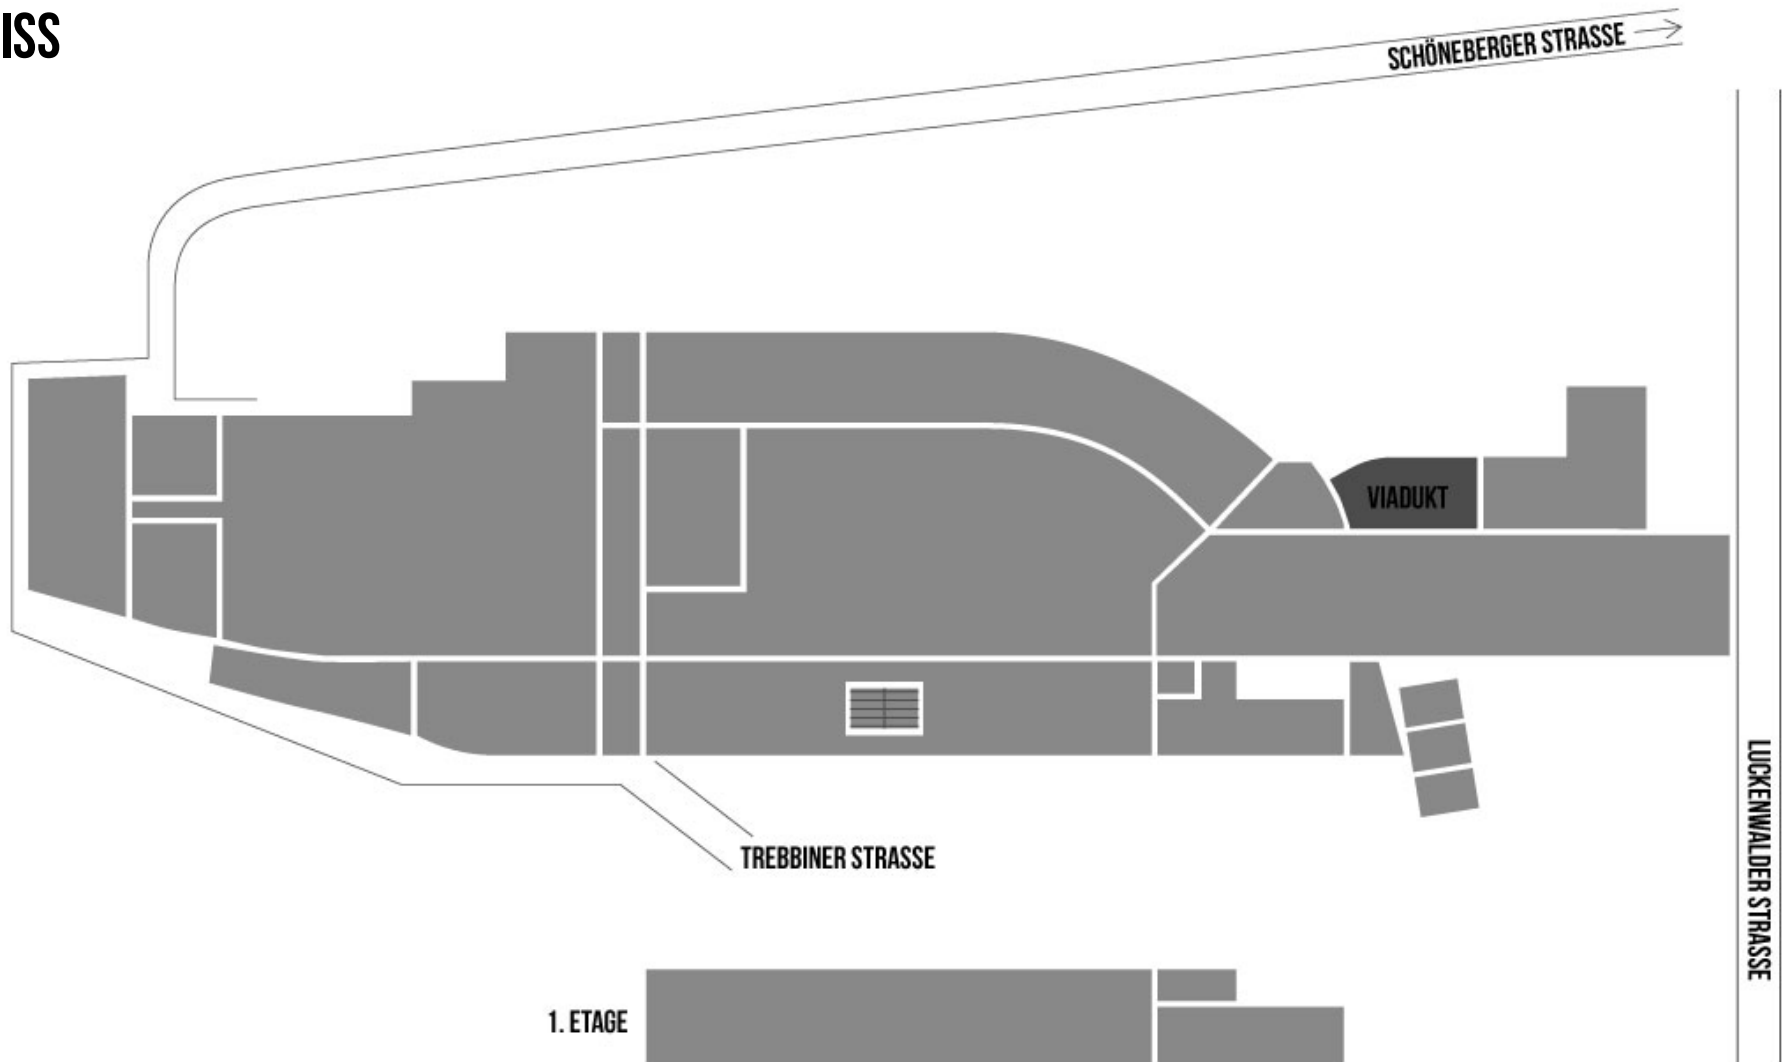



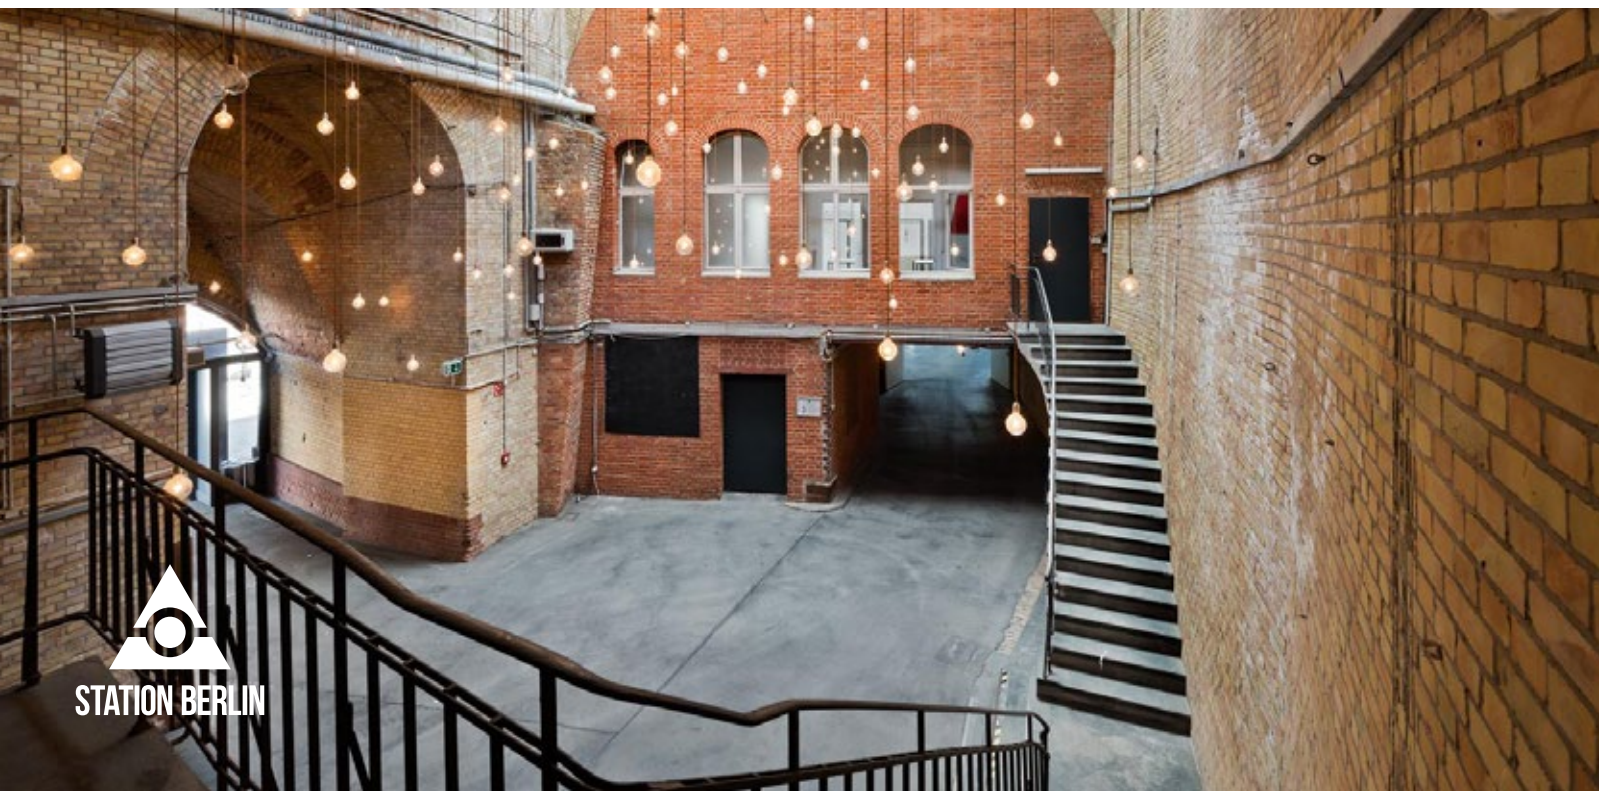

# VIADUKT

## INFO

Exklusiver Rahmen für exklusive Ereignisse. Das Viadukt ist einzigartig. Nicht nur in Berlin.

Das Viadukt ist sowohl eindrucksvolles Entree für Halle 1 als auch eigenständige Eventfläche.






# VIADUKT

## NUTZUNG

Mit seiner lichten Höhe von 11,20 m besitzt dieses Glanzstück der Industrie architektur geradezu sakrale Dimensionen. Gleichzeitig verleihen ihm die Wände aus altem Backstein Wärme und Intimität.

Dieser Ort ist in jeder Beziehung außergewöhnlich.

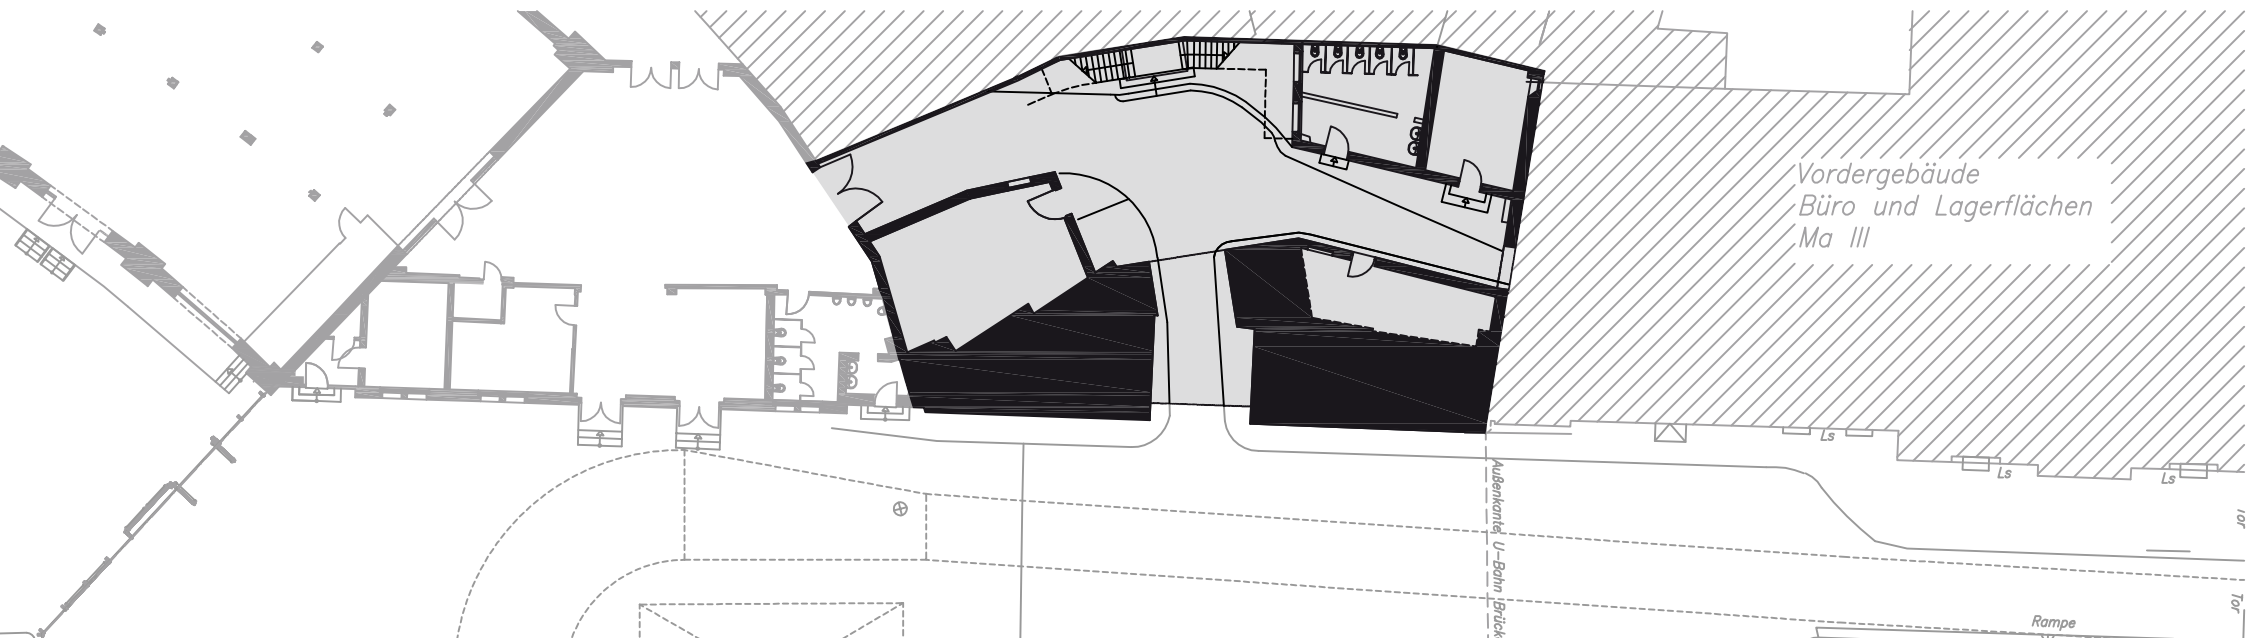

# VIADUKT

## FAKTEN

Grundfläche	182 qm
Lichte Höhe	11,20 m
Stockwerk	Erdgeschoss

## BESTUHLUNG

ohne Bestuhlung      100 Stehplätze

## SONSTIGES

Starkstrom	ja
Wasser	ja
LAN/WLAN	ja/ja
LKW/PKW befahrbar (opt. über Rampe)	nein/ja
Heizung/Kühlung	ja/nein
Verdunklung	nein